




XARXA D'AIGUA POTABLE — ESQUEMA NOVA XARXA

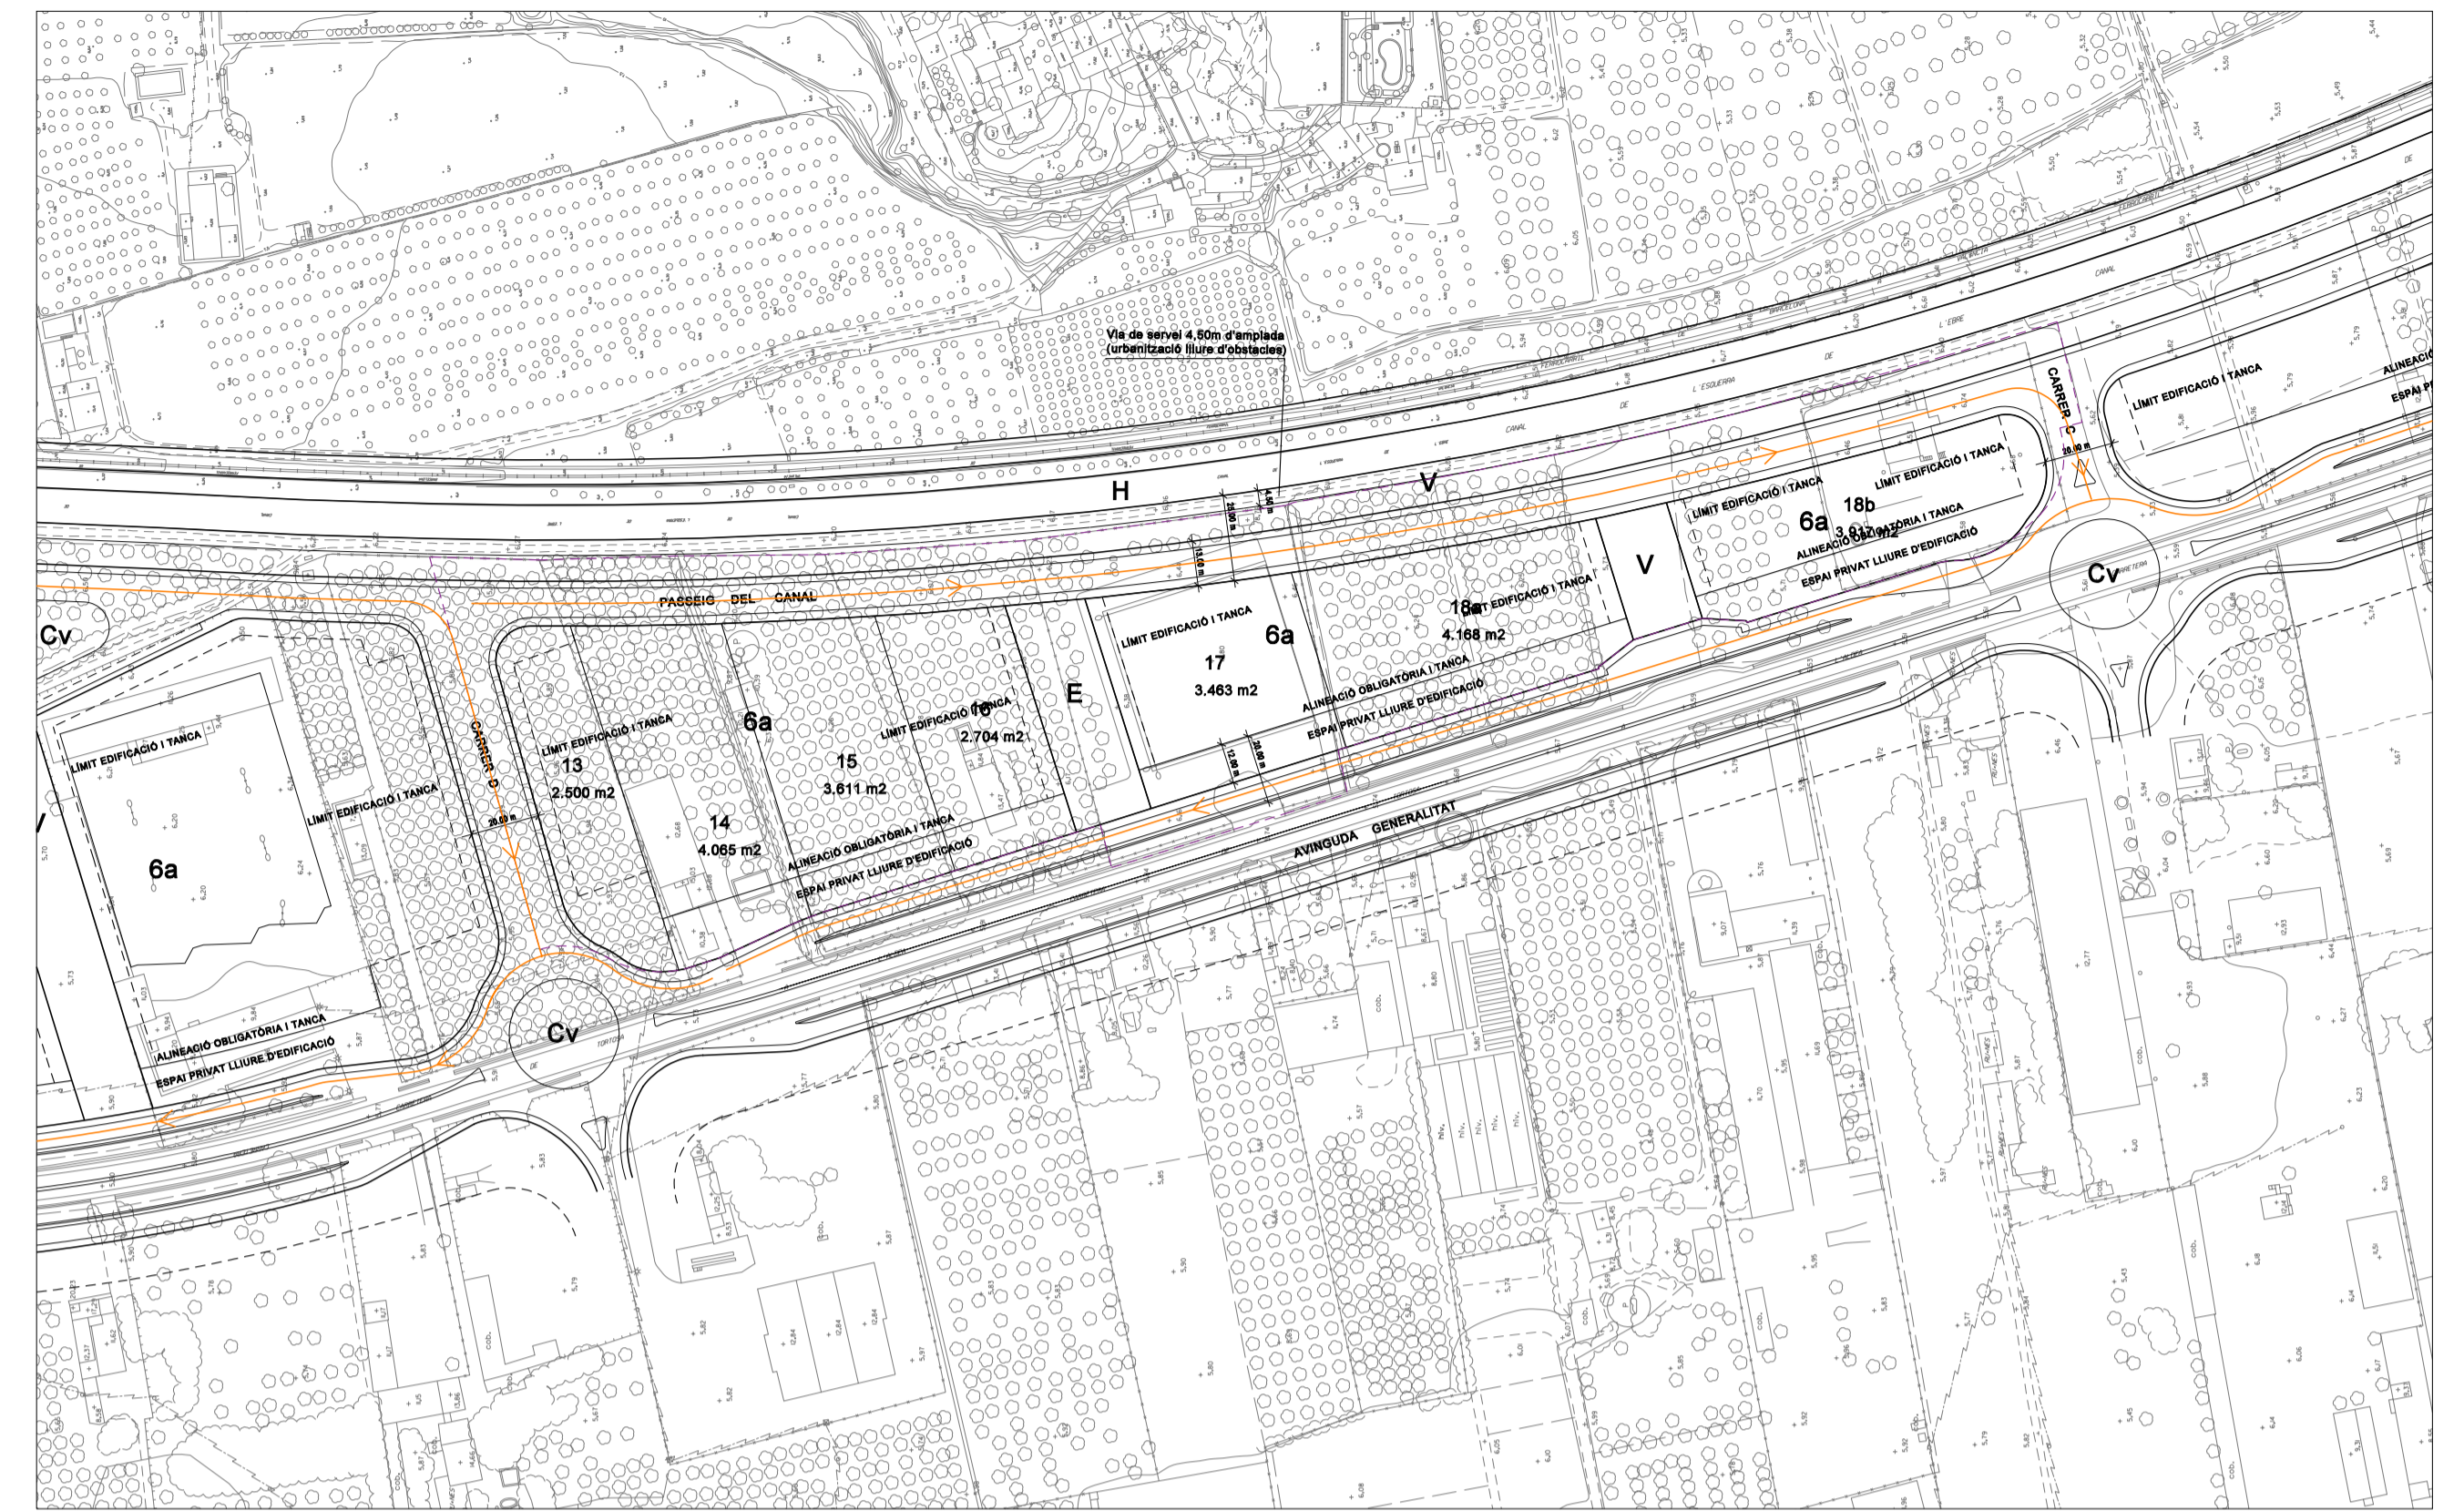

XARXA COLLECTORS — ESQUEMA NOVA XARXA

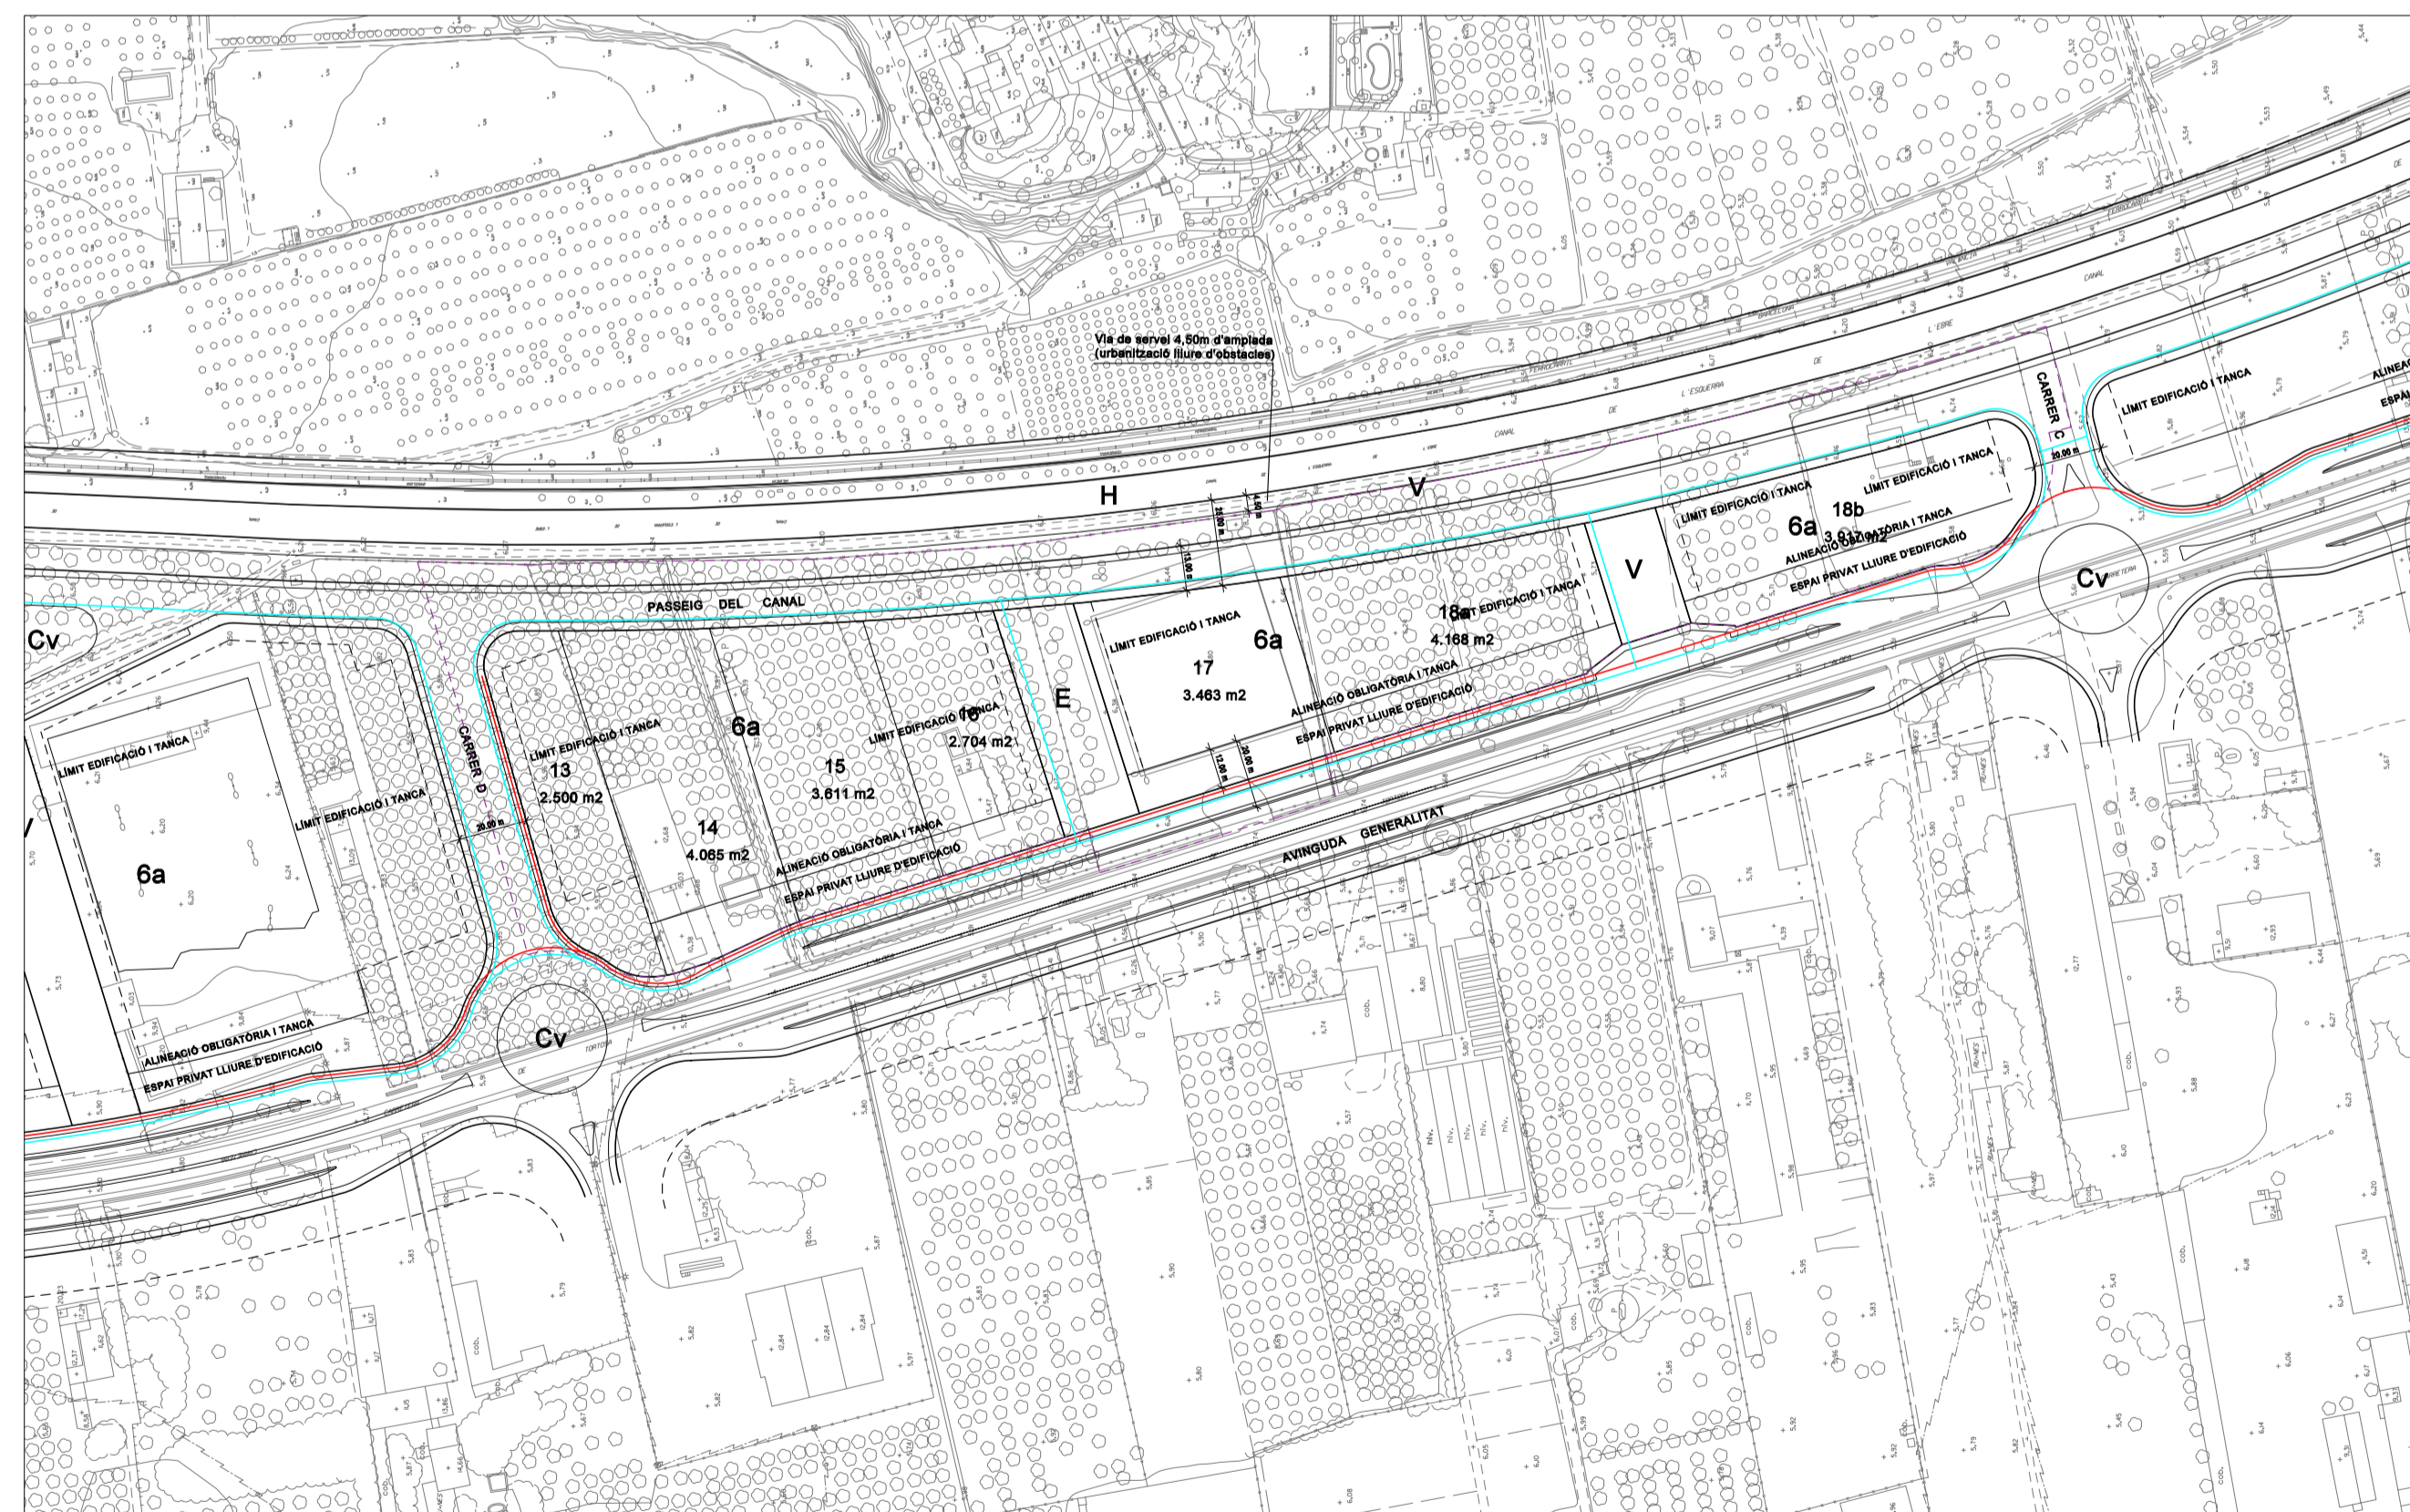

XARXA TELÈFON I GAS — ESQUEMA XARXA TELÈFON
— ESQUEMA XARXA GAS

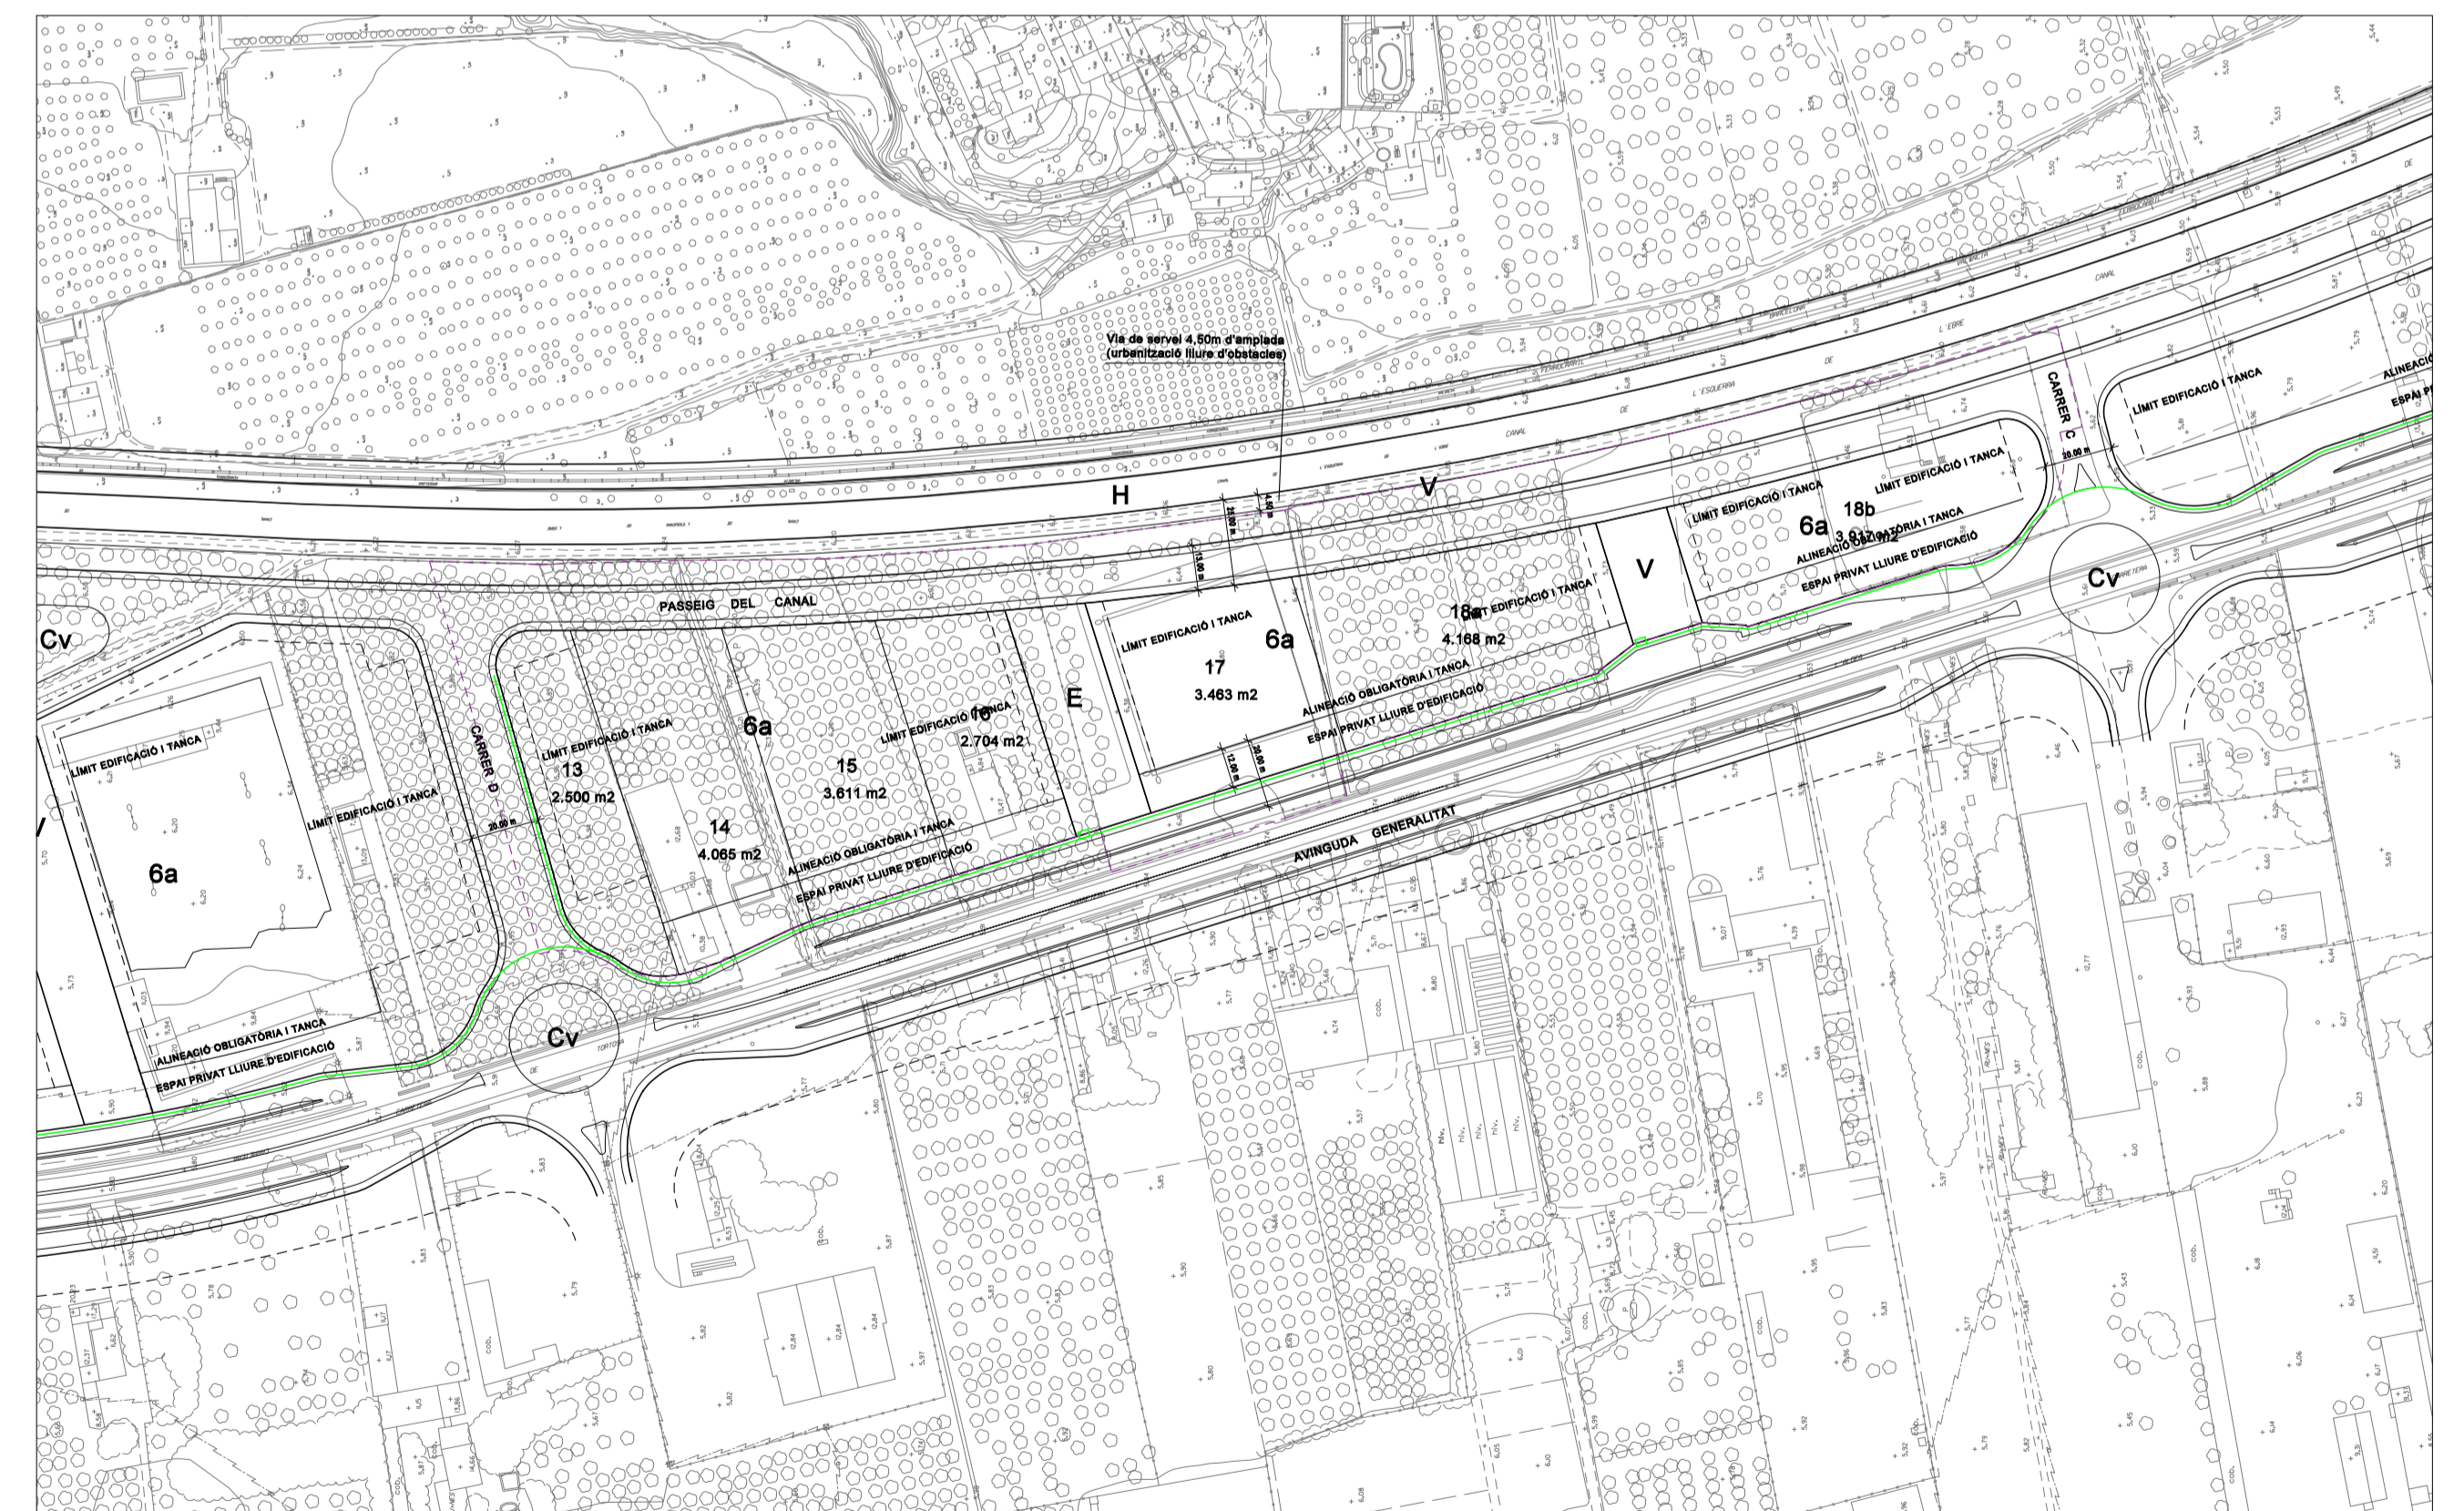

XARXA ELÈCTRICA — ESQUEMA NOVA XARXA
□ TRANSFORMADOR

PLA PARCIAL "PORTAL DE CIUTAT - CENTRE"
AJUNTAMENT DE TORTOSA. SERVEI D'URBANISME. OFICINA DEL PLA. SETEMBRE 2004
TEXT REFÓS que incorpora les prescripcions fixades per la CTUTE en sessió 16.07.04

0.2 ESQUEMA DE LES INFRASTRUCTURES I SERVEIS TÈCNICS

PLÀNOLS D'ORDENACIÓ
SEBASTIÀ JORNET I FORNER
MARC BROSSA / XAVIER MATILLA

arquitecte
col.laboradors

E 1.2000

