


S-2

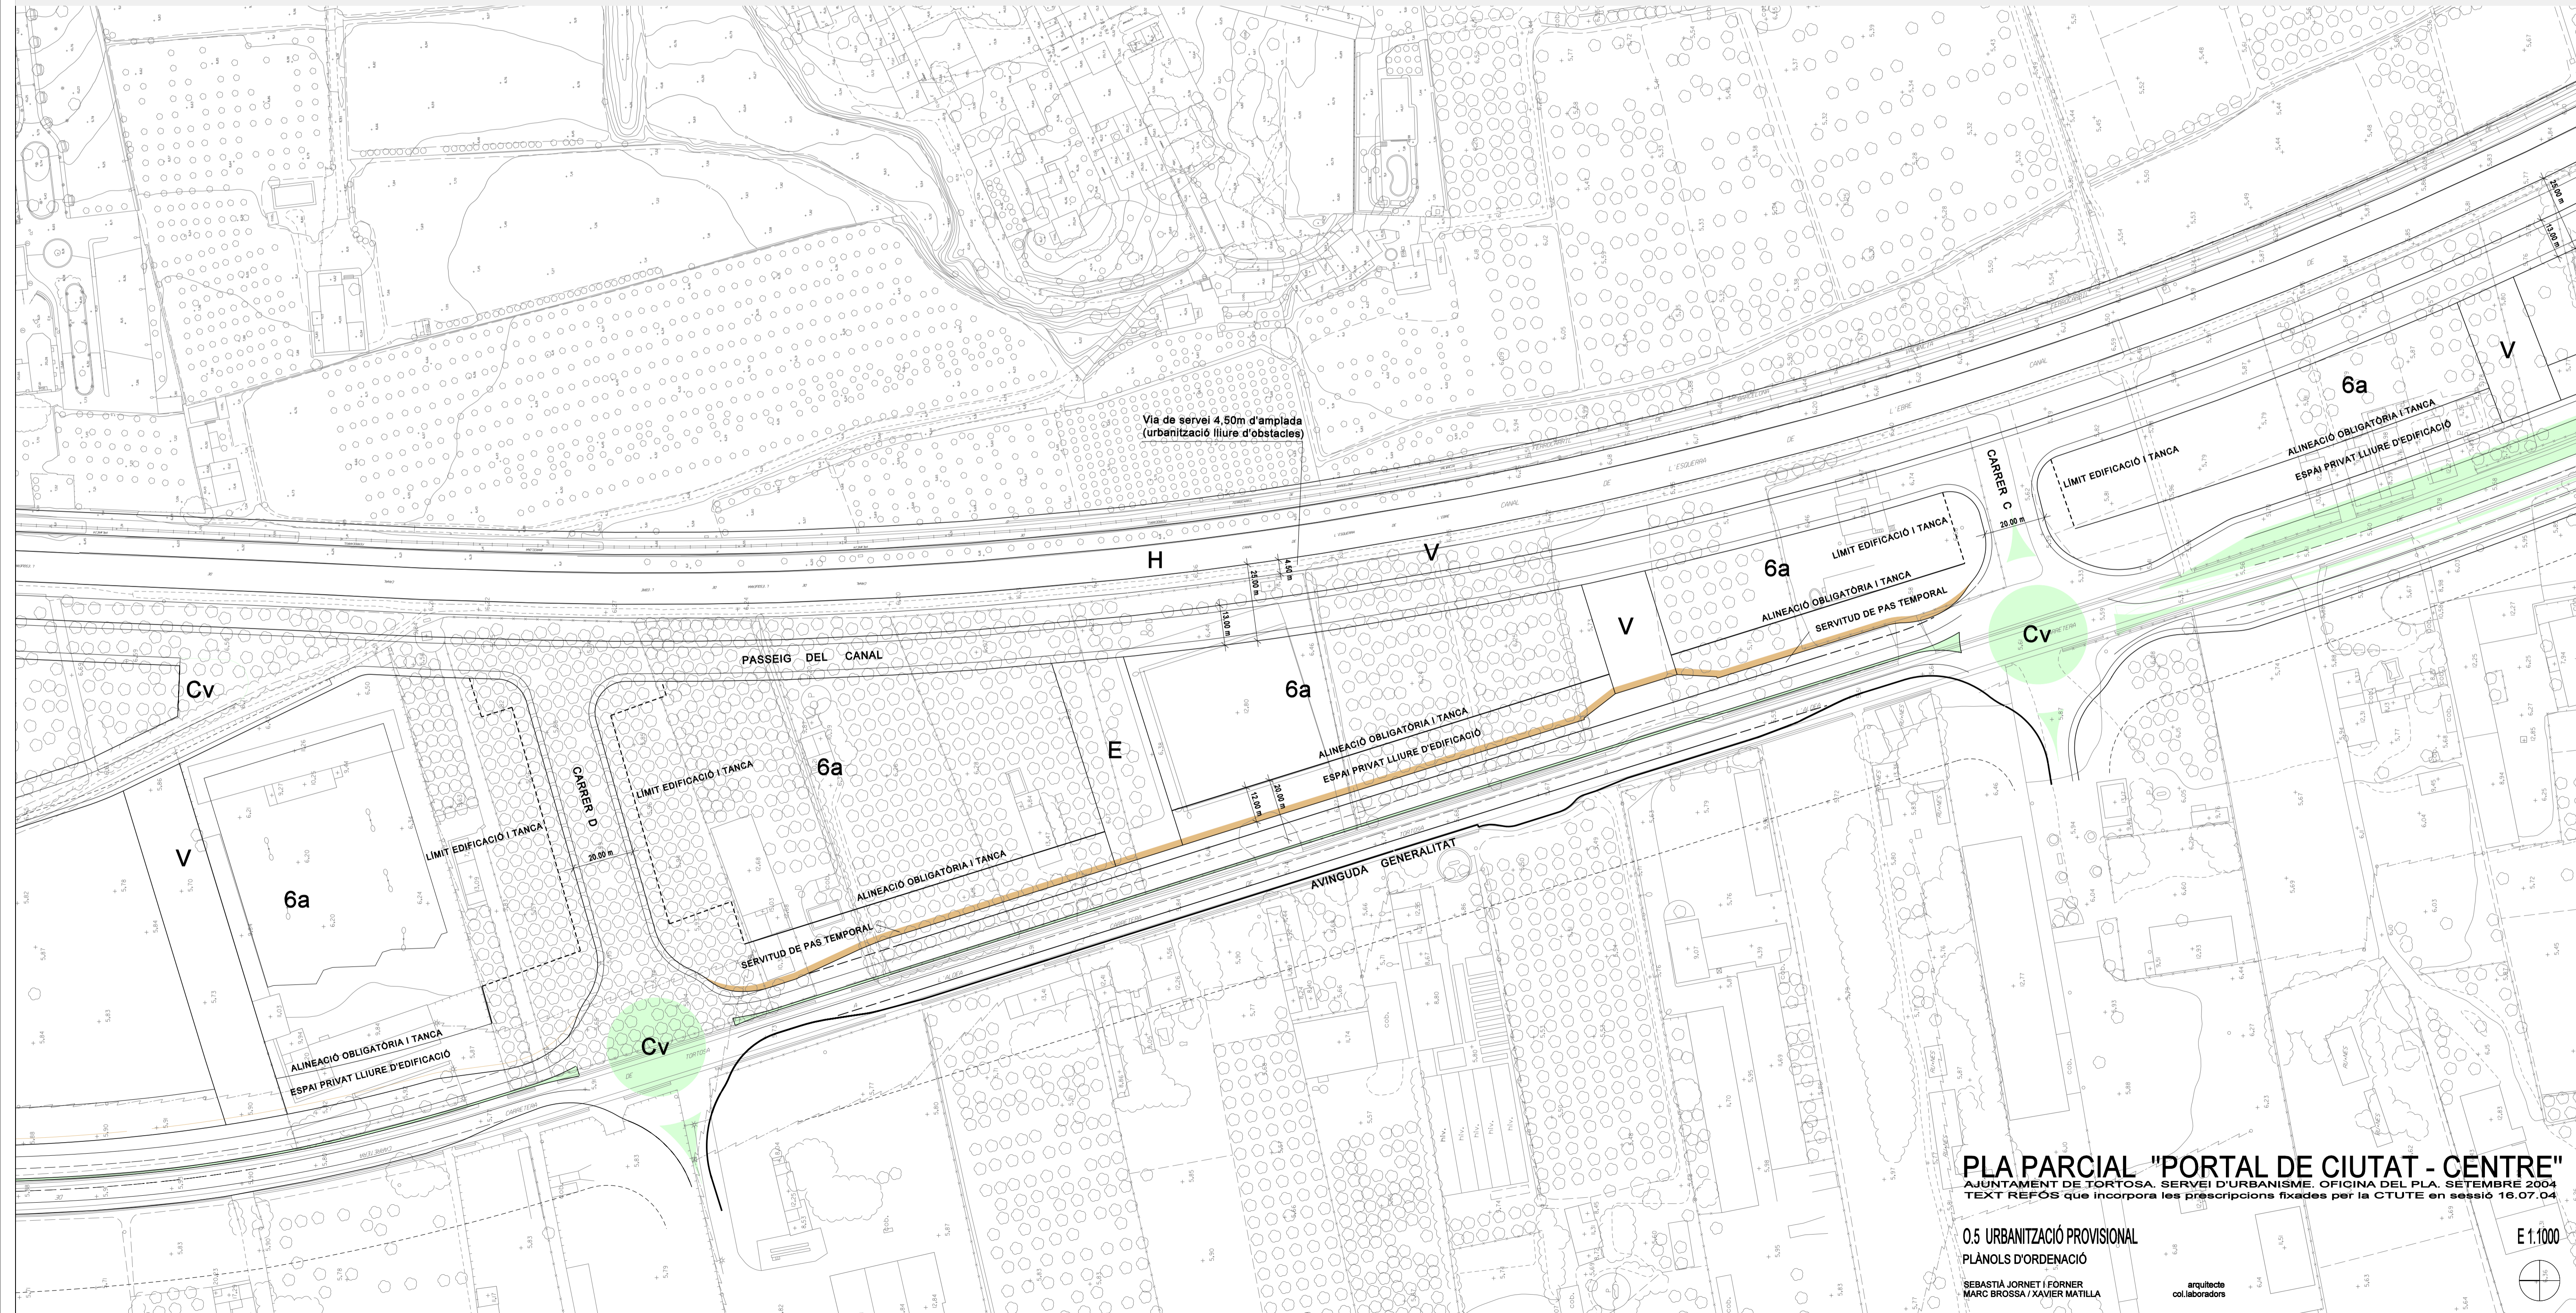

PLA PARCIAL "PORTAL DE CIUTAT - CENTRE"
 AJUNTAMENT DE TORTOSA. SERVEI D'URBANISME. OFICINA DEL PLA. SETEMBRE 2004
 TEXT REFOS que incorpora les prescripcions fixades per la CTUTE en sessió 16.07.04

0.5 URBANITZACIÓ PROVISIONAL
 PLÀNOLS D'ORDENACIÓ
 SEBASTIÀ JORNET I FORNER
 MARC BROSSA / XAVIER MATILLA

arquitecte
 col·laboradors

E 1:1000

